Landkreis Vechta

Landkreis Vechta

Amt für Umwelt, Hoch und Tiefbau - SG 4

Gemarkung:Visbek
Flur: 21
Flurst.: 184

Bauvorhaben Az :6300182-14-01/ 612321.19.092/10
Bauherr : Westerkamp + Co.Holzmehlmühle, Nordöllen 29
49429 Visbek

N
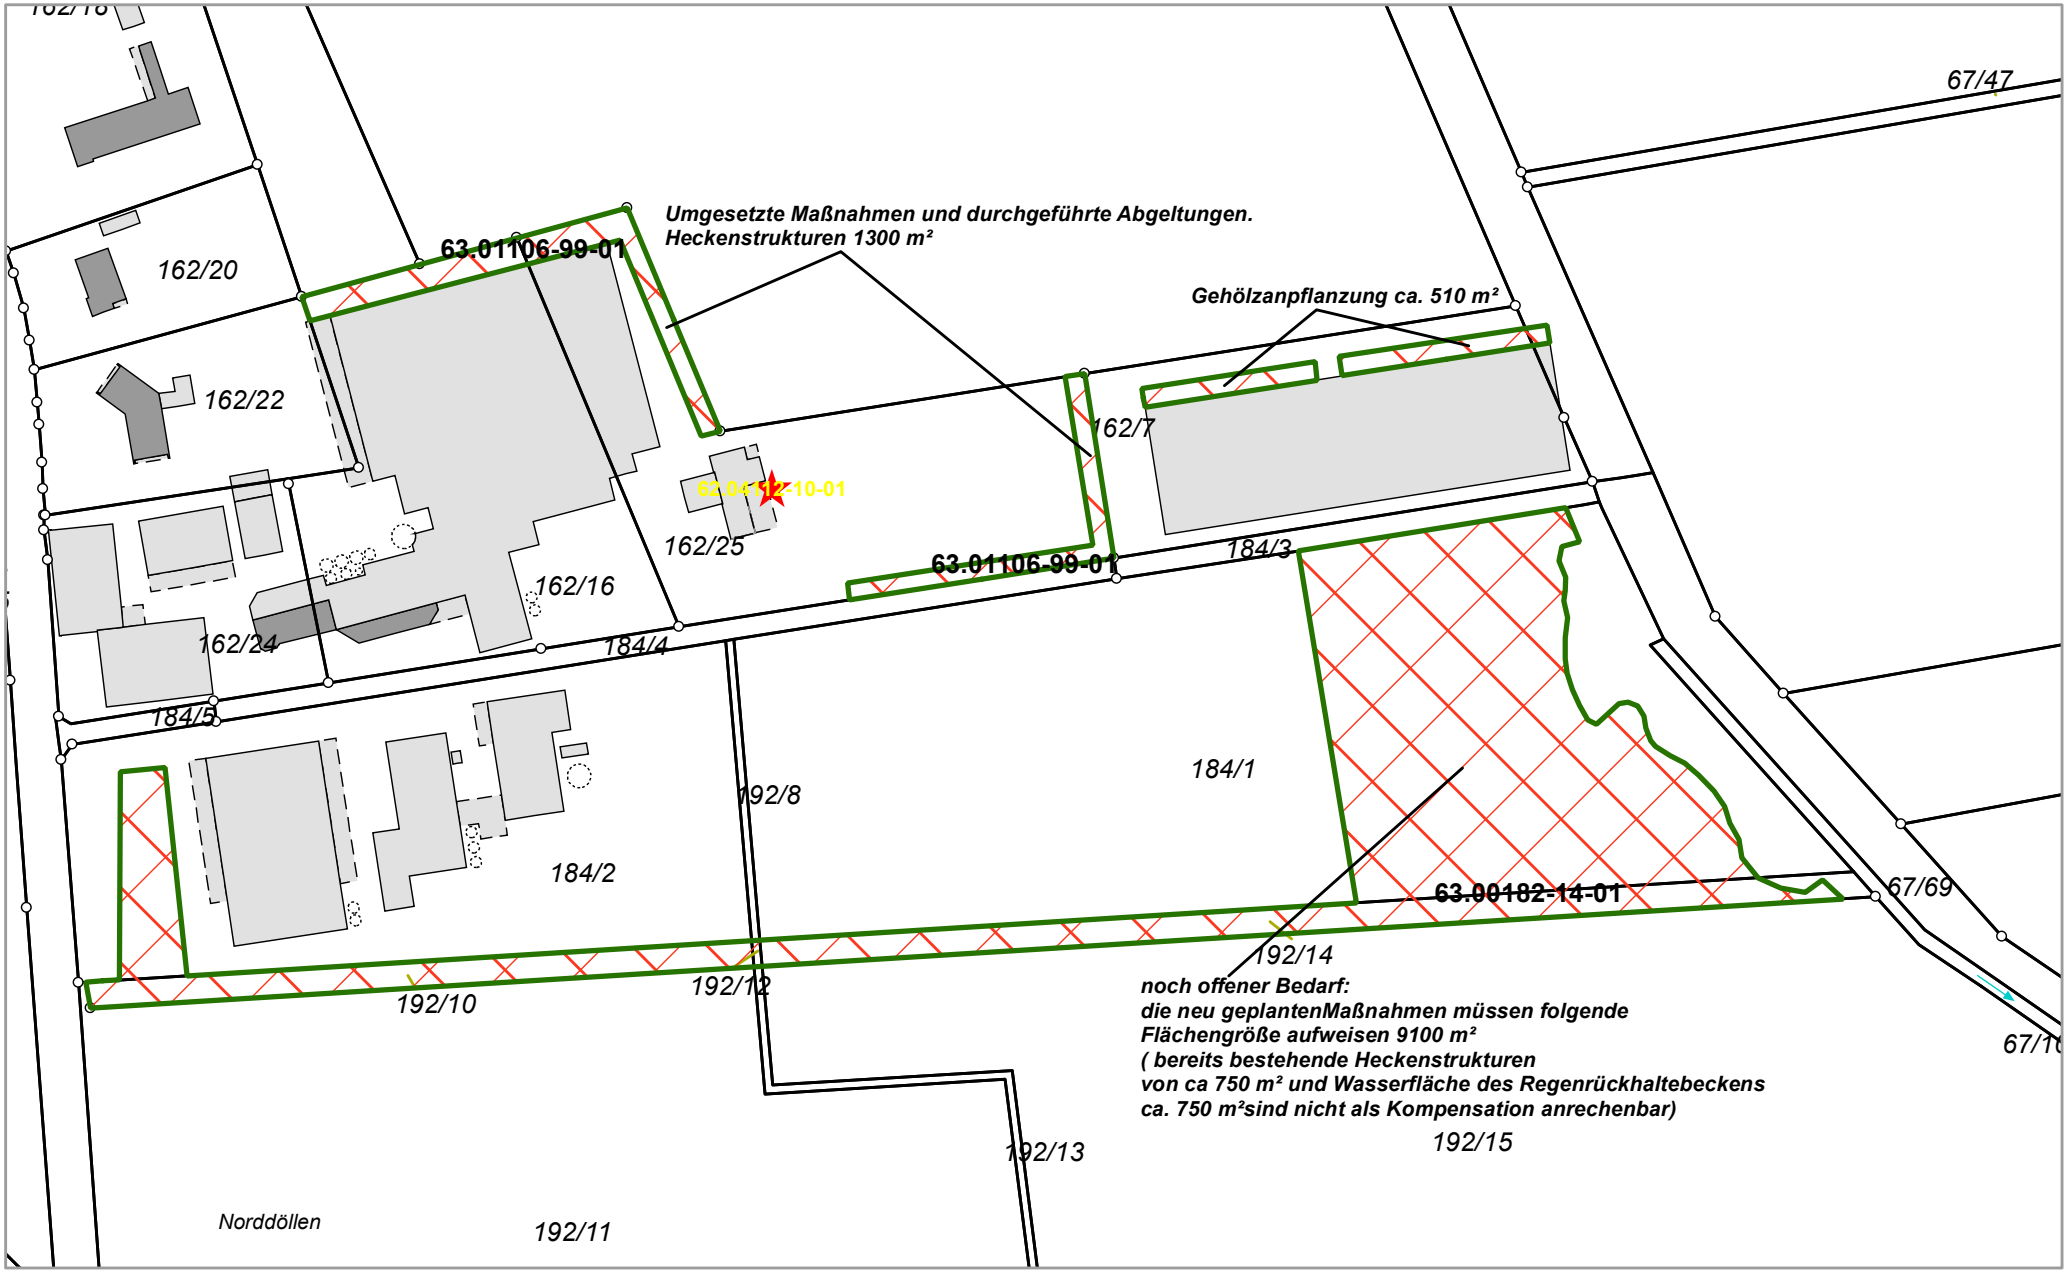
Liegenschaftskarte 1:2000
Erstellt am 31.05.2017 U. Barth