


H:\AutoCAD\Visbek\B36.4. Änderung\Stäkamp 16092020 URSCHRIFT-ABSCHRIFT.dwg(Biototypenplan)

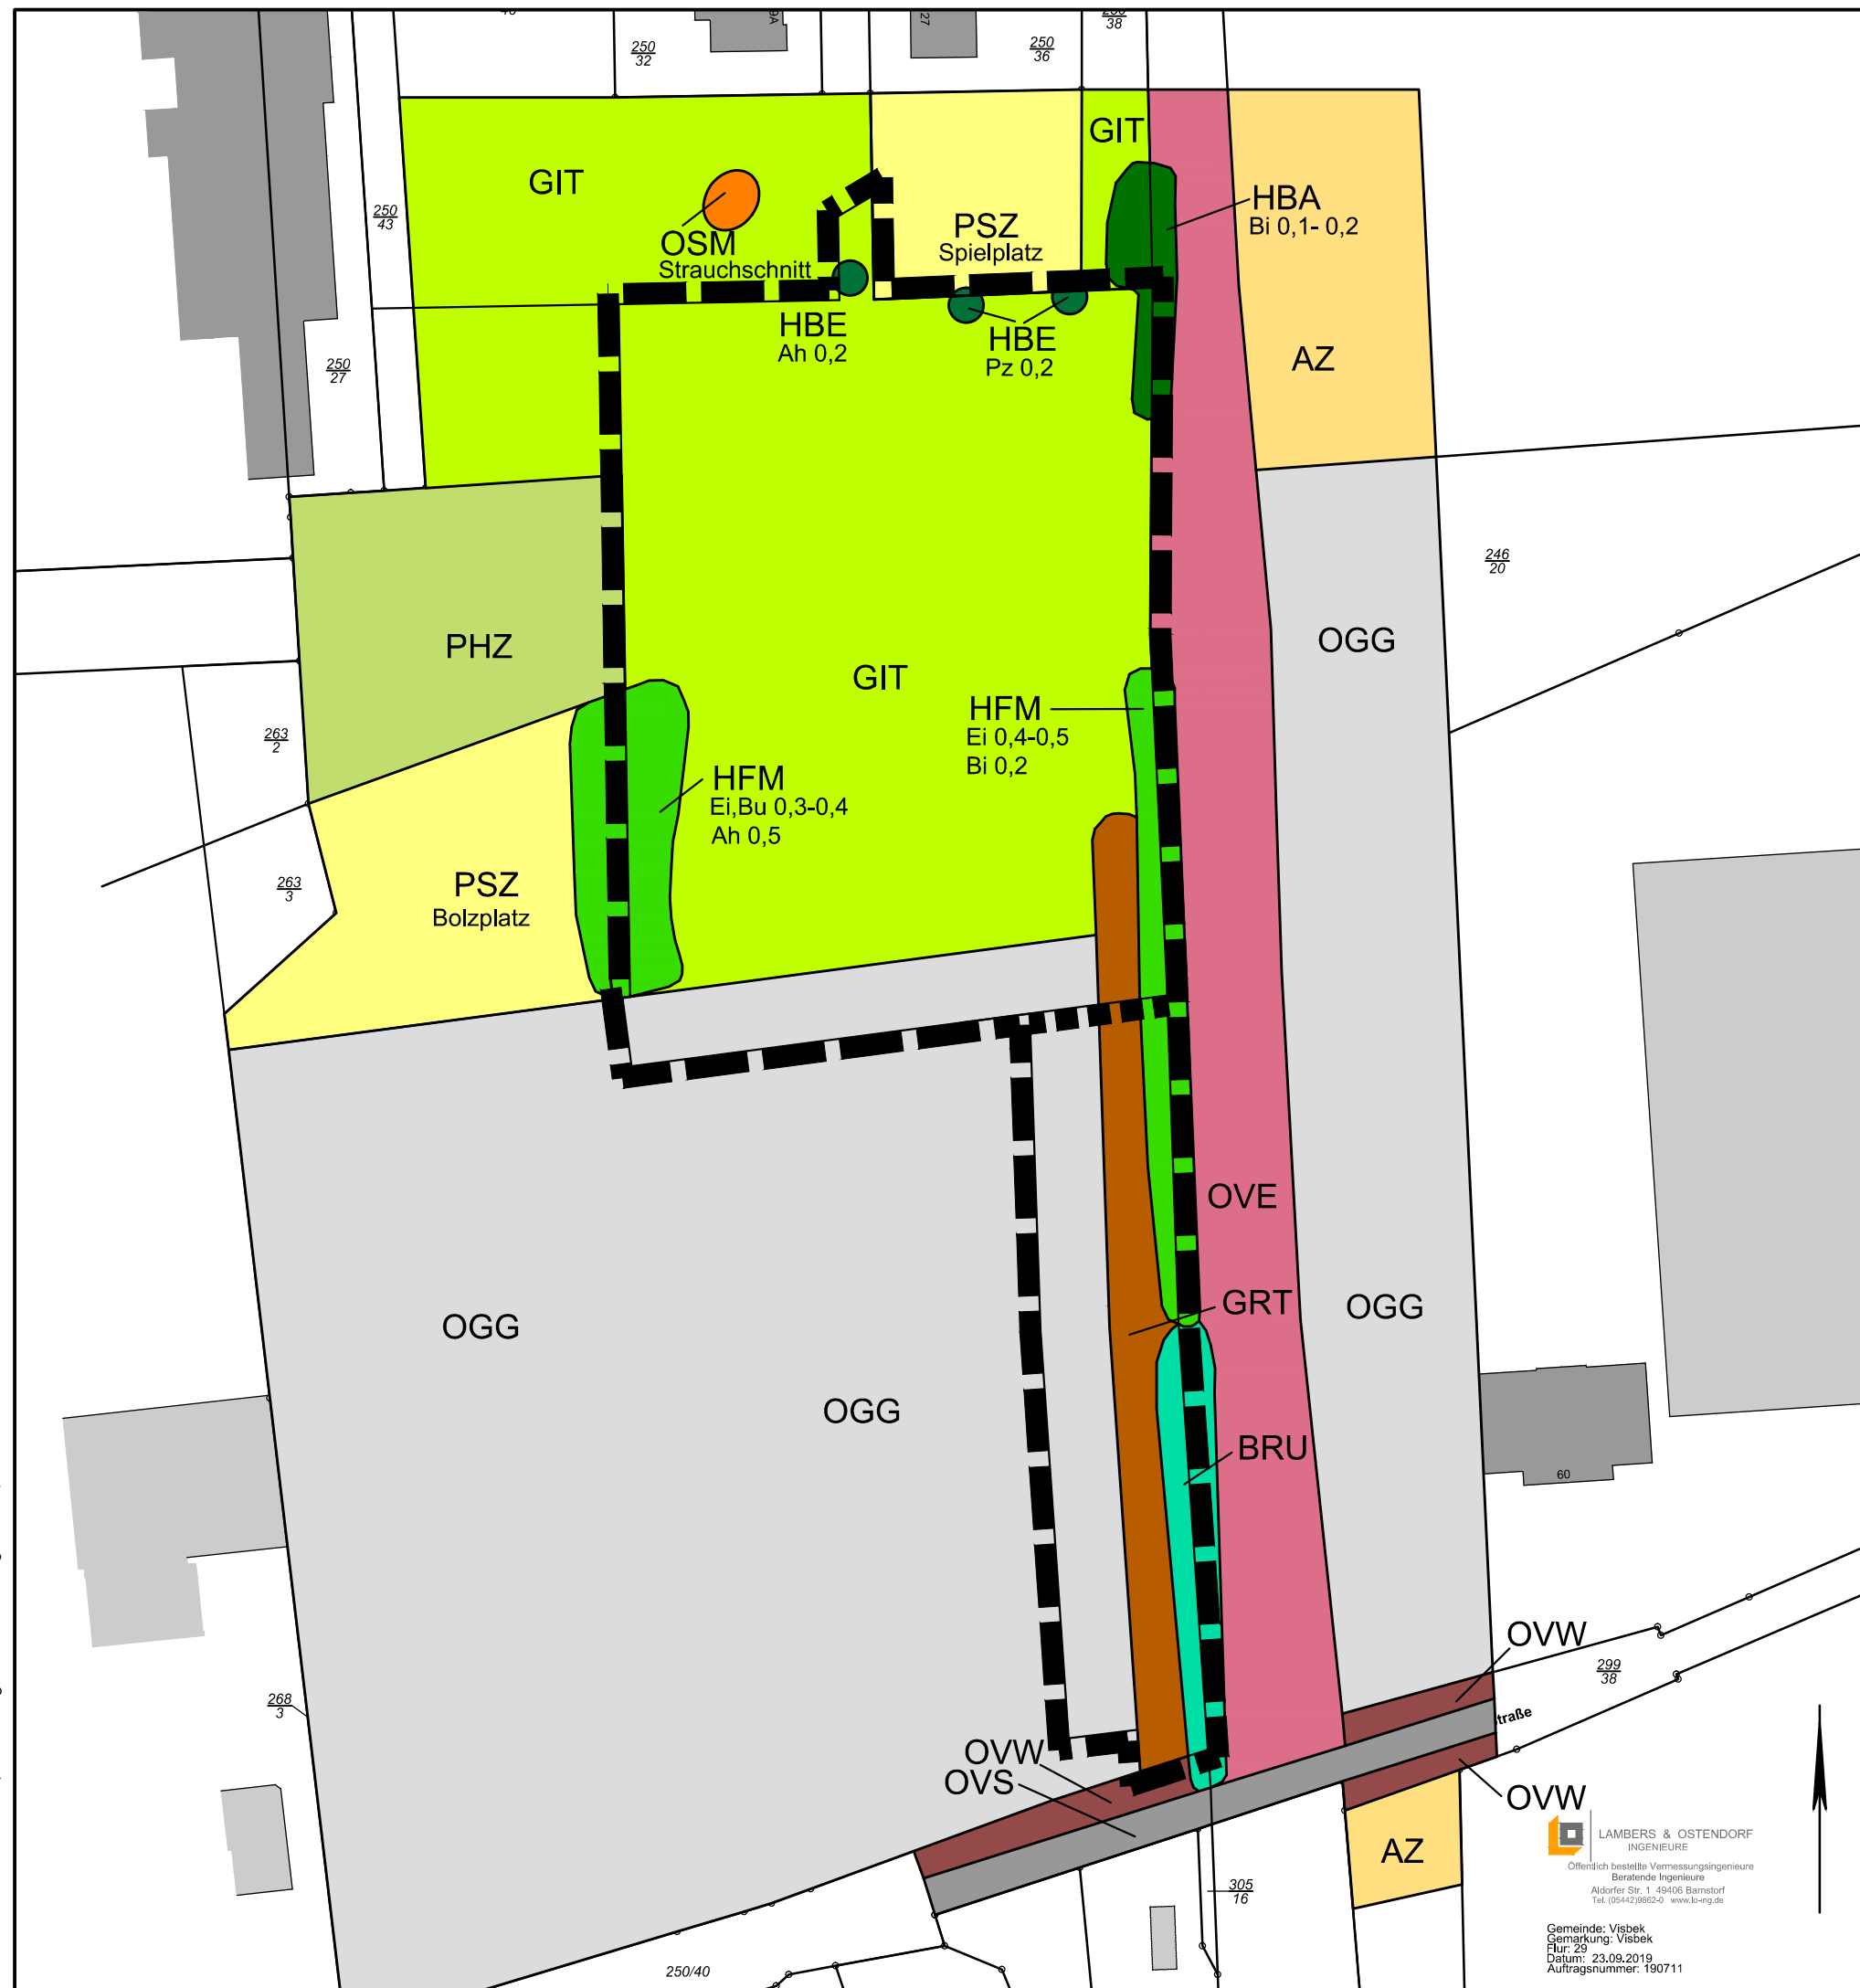

#### LEGENDE

BRU	Ruderalgebüsch
HFM	Strauch-Baumhecke
HBE	Einzelbaum
HBA	Baumreihe
GIT	Intensivgrünland trockener Mineralböden
AZ	Sonstiger Acker
GRT	Trittrasen
PHZ	Neuzeitlicher Ziergarten
PSZ	Sonstige Sport-, Spiel- und Freizeitanlage
OVS	Straße
OVE	Gleisanlage
OVW	Weg
OGG	Gewerbegebiet
OSM	Kleiner Müll- u. Schuttplatz
	Grenze des Geltungs- bereiches B36.4

Ah Bergahorn  
Bi Birke  
Bu Rotbuche  
Ei Stiel-Eiche  
Pz Zitter-Pappel  
0,2 Stammdurchmesser (BHD) in m

Biotopkartierung von Juni 2020

0m 50 m

## Anlage 1

### zum artenschutzrechtlichen Fachbeitrag

## Gemeinde Visbek

## Biotoptypenplan

### zum Bebauungsplan Nr. 36

### "Stäkamp"

### 4. Änderung



Urschrift

Stand : 30.06.2020

PLANUNG - BAULEITUNG - BERATUNG - GUTACHTEN

Bauleitplanung, Städtebau  
Umweltverträglichkeitsstudien  
Landschaftsplanung  
Freiraumgestaltung  
Kommunaler Tiefbau  
Straßenbau  
Wasserbau

Telefon (04431) 9398- 0  
Telefax (04431) 9398-33

MUMM UND PARTNER  
BERATENDE INGENIEURE UND ARCHITEKT

Im Hagen 2 27793 Wildeshausen  
Telefon (04431) 9398- 0  
Telefax (04431) 9398-33

